
«
-55 « » - , , -51, -53,
, , , -
-53 « » - , , ,
, , , -
(.), 1045+500 – 1061+000
»

2 (2 . 135-149)

«

-51, -53, -55 « » - , ,
· , -
-53 « » - ,
,
1045+500 - 1061+000 (·), »

2 (2 . 135-149)

100-4/62- - -

”

”

«

-51, -53, -55 « » - , ,
 . , - .
 -53 « » - ,
 , 1045+500 - 1061+000 (.), »

2


2 (

. 135-149)

100-4/62- - -

.

..

		Обозначение	Наименование	Примечание							
			Распоряжение и техническое задание на подготовку проекта планировки и проекта межевания по объекту: «Строительство и реконструкция участков автомобильной дороги М-51, М-53, М-55 «Байкал» - от Челябинска через Курган, Омск, Кемерово. Красноярск, Иркутск, Улан-Удэ до Читы. Строительство автомобильной дороги М-53 «Байкал» - от Челябинска через Курган, Омск, Кемерово. Красноярск, Иркутск, Улан-Удэ до Читы на участке км 1045+500 - км 1061+000 (обход г.Канска), Красноярский край»	6							
			Состав документации по планировке территории	11							
		100-4/62-ППЛ-ПМ-ОМ-ТМ	Введение	12							
			Раздел 1. Мероприятия по охране окружающей среды	13							
			1.1. Природно-климатические условия	13							
			1.1.1 Климат	13							
			1.1.2 Рельеф	13							
			1.1.3 Почвы, растительность	13							
			1.1.4 Гидрологические условия	14							
			1.1.5 Геологические условия	15							
			1.1.6 Сейсмичность территории	15							
			1.1.7 Природная радиация	15							
			1.2. Результаты оценки воздействия на окружающую среду	16							
			1.2.1. Экологическое состояние окружающей среды	16							
			1.3. Перечень мероприятий по снижению возможного негативного воздействия намечаемой хозяйственной деятельности на окружающую среду и рациональному использованию природных ресурсов на период реконструкции линейного объекта	23							
			1.3.1 Мероприятия по охране атмосферного воздуха	23							
		100-4/62-ППЛ-ПМ-ОМ-С									
		100-4/62-ППЛ-ПМ-ОМ-С									
		Изм.	Кол.уч.	Лист	№ док.	Подп.	Дата				
		Разработал		Аболонков			05.15	Содержание	Стадия	Лист	Листов
		Проверил		Мищенко			05.15			1	4
		Нач.отдела		Мищенко			05.15				
		ГИП		Юдин			05.15				
								РОСИНСТАЛ  ПРОЕКТ			

Согласовано

Взам. инв. №

Подп. и дата

Инв. №

Обозначение	Наименование	Примечание
	1.3.2 Мероприятия по рациональному использованию и охране вод и водных биоресурсов	24
	1.3.3 Мероприятия по охране и рациональному использованию земельных ресурсов и почвенного покрова	25
	1.3.4 Мероприятия по охране объектов растительного и животного мира	26
	Раздел 2. Оценка ресурсного потенциала	27
	2.1. Минерально-сырьевые ресурсы	27
	Раздел 3. Состояние территории в период подготовки проекта	28
	3.1. Местоположение и границы элемента планировочной структуры	28
	3.2. Технические параметры автомобильной дороги общего пользования	28
	3.3. Инженерно-техническое обеспечение	29
	3.4. Планировочные ограничения	29
	3.4.1 Охранные зоны объектов инженерной и транспортной инфраструктуры	29
	3.4.2 Охранные зоны водных объектов	30
	Раздел 4. Анализ документов, на основании или с учетом которых подготовлен проект	31
	4.1. Перечень документов, на основании или с учетом которых подготовлен проект	31
	4.2. Документы территориального планирования	31
	Раздел 5. Определение параметров планируемого строительства	32
	5.1. Параметры автомобильной дороги общего пользования	32
	5.2. Инженерно-техническое обеспечение	32
	Раздел 6. Инженерно-технические мероприятия защиты территории от чрезвычайных ситуаций природного и техногенного характера, гражданской обороны и обеспечения пожарной безопасности	43
	6.1. Перечень возможных последствий воздействия современных средств поражения и ЧС техногенного и природного характера	43
	6.1.1 Перечень возможных последствий воздействия современных средств поражения	43
	6.1.2 Перечень основных факторов риска возникновения чрезвычайных ситуаций	45
	6.2. Перечень возможных последствий воздействия современных средств поражения и ЧС техногенного и природного характера	47

Взам. инв. №	
Подпись и дата	
Инв. № подл.	

Обозначение	Наименование	Примечание
	6.2.1. Инженерно-технические мероприятия гражданской обороны	47
	6.2.2. Инженерно-технические мероприятия по предупреждению ЧС природного и техногенного характера и минимизации их последствий	49
	Раздел 7. Графические материалы	54
	7.1. Схема расположения элемента планировочной структуры М 1:100 000	54
	7.2. Схема использования территории в период подготовки проекта планировки территории	54
	7.3. Схема движения транспорта на соответствующей территории М 1:2 000	54
	7.4. Схема размещения автомобильной дороги общего пользования федерального значения с расположением мест транспортных развязок и пересечений, мест предполагаемого размещения объектов дорожного сервиса, иных зданий и сооружений, необходимых для содержания автомобильной дороги общего пользования федерального значения М 1:2 000	54
	7.5. Схема границ территорий объектов культурного наследия М 1:2 000	54
	7.6. Схема границ зон с особыми условиями использования территорий, границ расположения сервитутов М 1:2 000	54
	7.7. Схема вертикальной планировки и инженерной подготовки территории М 1:2 000	54
	7.8. Схема границ территорий подверженных риску возникновения чрезвычайных ситуаций природного и техногенного характера и воздействия их последствий	55
	7.9. Схема размещения инженерных сетей и сооружений М 1:2 000	55
	7.10. Разбивочный чертеж красных линий М 1:2 000	55
100-4/62-ППЛ-ОЧП	Раздел 8. Приложения	
	8.1. Технические условия и согласования проекта	56
	8.2. Копии решений о правилах землепользования и застройки и об утверждении схем территориального планирования	110
	8.3. Письма о согласовании проекта планировки и межевания территории	115
	Материалы по обоснованию проекта в графической форме	
100-4/62-ППЛ-ПМ-ОМ	Схема расположения элемента планировочной структуры М 1:100 000	120

Изм.	Кол. уч.	Лист	№ док.	Подп.	Дата	Изм. № подл.	Взам. инв. №
							Подпись и дата

Обозначение	Наименование	Примечание
100-4/62-ППЛ-ПМ-ОМ	Схема использования территории в период подготовки проекта планировки территории М 1:2 000	121
100-4/62-ППЛ-ПМ-ОМ	Схема движения транспорта на соответствующей территории М 1:2000	128
100-4/62-ППЛ-ПМ-ОМ	Схема размещения автомобильной дороги общего пользования федерального значения с расположением мест транспортных развязок и пересечений, мест предполагаемого размещения объектов дорожного сервиса, иных зданий и сооружений, необходимых для содержания автомобильной дороги общего пользования федерального значения М 1:2 000	135
100-4/62-ППЛ-ПМ-ОМ	Схема границ территорий объектов культурного наследия М 1:2000	142
100-4/62-ППЛ-ПМ-ОМ	Схема границ зон с особыми условиями использования территорий, границы расположения сервитутов М 1:2 000	143
100-4/62-ППЛ-ПМ-ОМ	Схема вертикальной планировки и инженерной подготовки территории М 1:2 000	150
100-4/62-ППЛ-ПМ-ОМ	Схема размещения инженерных сетей и сооружений М 1:2 000	157
100-4/62-ППЛ-ПМ-ОМ	Разбивочный чертеж красных линий М 1:2 000	164

Взам. инв. №	
Подпись и дата	
Инв. № подл.	

Изм.	Кол. уч.	Лист	№ док.	Подп.	Дата	100-4/62-ППЛ-ПМ-ОМ-С	Лист
							4

УСЛОВНЫЕ ОБОЗНАЧЕНИЯ

ТЕРРИТОРИАЛЬНОЕ УСТРОЙСТВО



- Границы кадастровых кварталов
- Границы муниципальных образований

ЗОНЫ РАЗМЕЩЕНИЯ

- Границы земельных участков, записанных в ГКН, в том числе границы территориального общественного самоуправления, линии дорог транзитной, линии связи
- Зона размещения автомобильной дороги общего пользования и пересечений, мест предполагаемого размещения объектов дорожного сервиса, иных зданий и сооружений, необходимых для содержания автомобильной дороги общего пользования федерального значения

Ведомость пересечений и привязок


№ п/п	Место привязки ПК +	Назначение и категория дорог (автодорога и тип покрытия)	Угол		Примечание
			прямой	скрещивания	
1	24+17.00	Проектируемая дорога (автодорога и тип покрытия) - в черте, IV кл. В - 4.0м. Тип покрытия - капитальный	90° 00' 00"	2:А-2	По существующему плану
2	31+55.00	Проектируемая дорога - не автодорога, IV кл. В - 4.0м. Тип покрытия - капитальный	90° 00' 00"	2:Б-1	
3	45+16	Проектируемая дорога - в поле, V категория, В - 4.5м. Тип покрытия - пересыпной	85° 00' 00" 119° 00' 00"		Имеется
4	60+27.83	Проектируемая дорога - Канск, дорога - "бульв.", V категория, В - 8.0м. Тип покрытия - капитальный	90° 00' 00"	2:А-1	
5	74+13.24	Проектируемая дорога - Новый Дул, дорога - "бульв.", V категория, В - 8.0м. Тип покрытия - капитальный	90° 00' 00"	4:Б-1	
6	92+94.50	Проектируемая дорога - Новый Дул, дорога - "бульв.", V категория, В - 8.0м. Тип покрытия - капитальный	90° 00' 00"	4:Б-1	
7	124+21.91	Проектируемая дорога - в поле, V кл. В - 4.5м. Тип покрытия - пересыпной	90° 00' 00"	3:Б-1	
8	147+50.00	Проектируемая дорога - в поле, V кл. В - 4.5м. Тип покрытия - пересыпной	90° 00' 00"	4:Б-1	
9	151+00	Проектируемая дорога - в поле, V кл. В - 4.5м. Тип покрытия - пересыпной	115° 00' 00" 90° 00' 00"		Имеется

 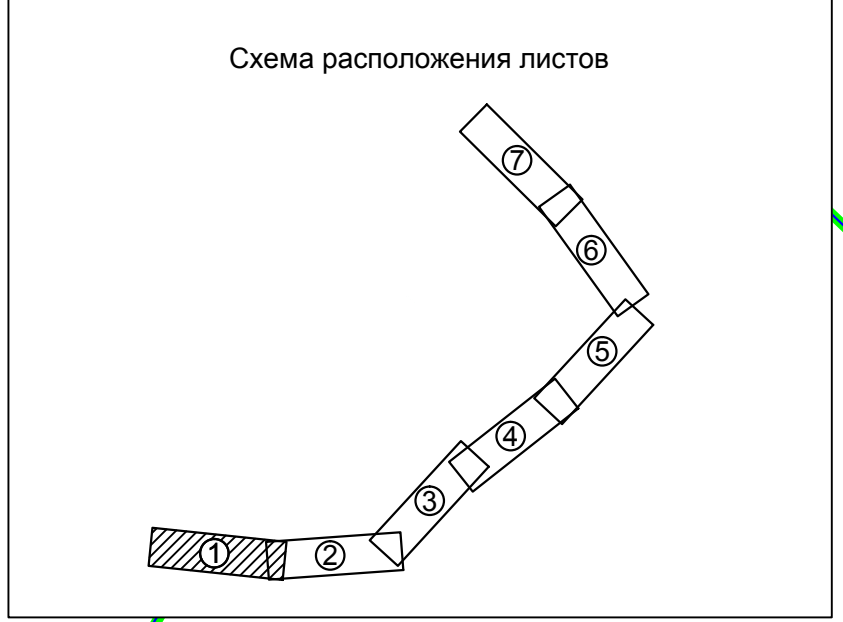

Линия совмещения с листом 2

100-4/62-ППП-ПМ-ОМ					
Проект планировки и проект межевания территории линейного объекта					
Строительство и реконструкция участка автомобильной дороги М-53 М-51, М-55 «Ямал» - от Чеченьки через Канск, Осино-Нарынский, Канск, Канский, Ириутский, Улан-Удэн до Четы, Стойбино					
автомобильной дороги М-53 «Ямал» - от Чеченьки через Канск, Осино-Нарынский, Канск, Канский, Ириутский, Улан-Удэн до Четы на участке км 104+500 - км 105+100 (объект - Канск) в Красноярском крае					
Изм.	Кол. уч.	Лист	№ док.	Подп.	Дата
Разработал	Аболонков				05.15
Проверил	Мищенко				05.15
Нач. отдела	Мищенко				05.15
ГИП	Юдин				05.15
Материалы по обоснованию проекта					
Схема размещения автомобильной дороги общего пользования федерального значения с расположенными мест транспортный сервис и объектов, мест предполагаемого размещения объектов дорожного сервиса, иных зданий и сооружений, необходимых для содержания автомобильной дороги общего пользования федерального значения					
Формат А3хБ5					

Начало участка ПК 0+0,00 соответствует км 1045+500 существующего километража автомобильной дороги М-51 "Байкал"

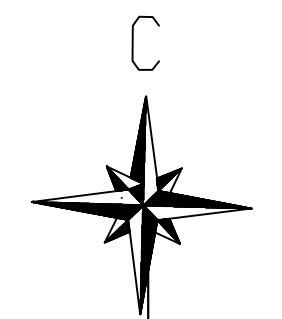

Линия совмещения с листом 1

Муниципальное образование Канский район
Чечеульский сельсовет

Муниципальное образование г. Канск

Частный сектор



Ведомость пересечений и примыканий						
№ п/п	Масштаб	Наименование и характеристика объекта (категория и тип покрытия)	Угол		Тип примыкания	Примечание
			прямой	косой		
1	20:17.00	Промышленные здания - в г. Канск, V кат. В - 6.0м. Тип покрытия - капитальный	90°	0°	2.А.1	
2	31:55.00	Промышленные здания - в г. Канск, V кат. В - 4.5м. Тип покрытия - капитальный	90°	0°	2.Б.1	
3	45:16	Промышленные здания - в г. Канск, V кат. В - 4.5м. Тип покрытия - асфальтовый	90°	0°	Импанча	
4	60:27.83	Промышленные здания - в г. Канск, V кат. В - 6.0м. Тип покрытия - капитальный	90°	0°	2.А.1	
5	7:12.24	Промышленные здания - в г. Канск, V кат. В - 4.5м. Тип покрытия - асфальтовый	90°	0°	4.Б.1	
6	92:44.50	Промышленные здания - в г. Канск, V кат. В - 6.0м. Тип покрытия - капитальный	90°	0°	2.А.1	
7	3:74.16	Промышленные здания - в г. Канск, V кат. В - 4.5м. Тип покрытия - асфальтовый	90°	0°	4.Б.1	
8	124:21.91	Промышленные здания - в г. Канск, V кат. В - 4.5м. Тип покрытия - асфальтовый	90°	0°	2.Б.1	
9	1:75.00	Промышленные здания - в г. Канск, V кат. В - 4.5м. Тип покрытия - асфальтовый	144°	0°	4.Б.1	
10	131:00	Промышленные здания - в г. Канск, V кат. В - 4.5м. Тип покрытия - асфальтовый	90°	0°	Импанча	


УСЛОВНЫЕ ОБОЗНАЧЕНИЯ

ТЕРРИТОРИАЛЬНОЕ УСТРОЙСТВО

- Границы кадастровых кварталов
- Границы муниципальных образований

ЗОНЫ РАЗМЕЩЕНИЯ

- Границы земельных участков, записанных в ГКН, в том числе границы территориальных образований, на которых расположены сети инженерно-технического обеспечения, линии дорог, территории, линии связи.
- Зона размещения автомобильной дороги общего пользования и пересечений, мест предполагаемого размещения объектов дорожного сервиса, иных зданий и сооружений, необходимых для содержания автомобильной дороги общего пользования федерального значения.

 

100-4/62-ППП-ПМ-ОМ							
Проект планировки и проект межевания территории линейного объекта							
Строительство и реконструкция участка автомобильной дороги М-53 М-51, М-55 «Ямал» - от Челябинска через Аргаш, Осиновский, Канск, Краснояр, Идрит, Усть-Тулун до Четы, Столбовского, автомобильной дороги М-53 «Ямал» - от Челябинска через Аргаш, Осиновский, Канск, Краснояр, Идрит, Усть-Тулун до Четы на участке от ПКБ550 - на ПКБ100 (объект Канск) в федеральной собственности							
Изм.	Кол. у.	Лист	№ док.	Подп.	Дата		
Разработал	Аболонков	05.15					
Проверил	Мищенко	05.15					
Нач. отдела	Мищенко	05.15					
ГИП	Юдин	05.15					
Материалы по обоснованию проекта					Стадия	Лист	Листов
					П	2	7

УСЛОВНЫЕ ОБОЗНАЧЕНИЯ



ТЕРРИТОРИАЛЬНОЕ УСТРОЙСТВО

- границы кадастровых кварталов
- границы муниципальных образований

ЗОНЫ РАЗМЕЩЕНИЯ

- границы земельных участков, занесенных в ГКН, в том числе границы территориального общественного самоуправления, линии дорог, тротуаров, линии связи
- зона размещения автомобильной дороги общего пользования федерального значения с расположением мест транспортных развозки и пересечений, мест предполагаемого размещения объектов дорожного сервиса, иных зданий и сооружений, необходимых для содержания автомобильной дороги общего пользования федерального значения

Схема расположения листов

 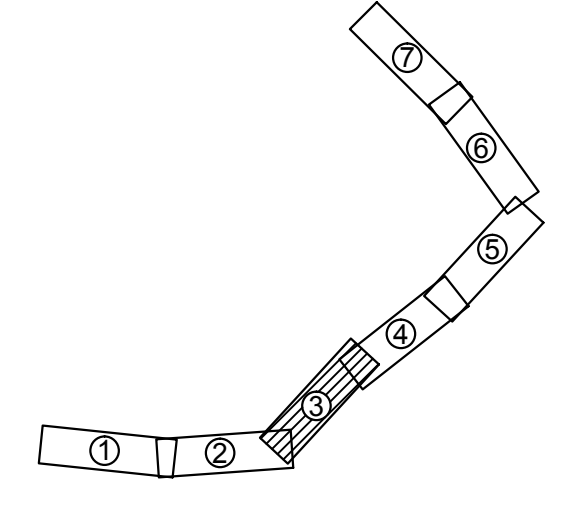

Муниципальное образование Канский район Чечеульский сельсовет

Ведомость пересечений и примыканий

№	Место вставки ПК +	Наименование и характеристика дорог (категория и тип покрытия)	Угол пересечения	Тип примыкания		Примечание
				Влево	Вправо	
1	26+17,00	Примыкание вправо - в/кат. V, В - 4,5м. Тип покрытия - асфальтовый	60° 00' 00"	2.А.2		По существующему покрытию
2	31+55,00	Примыкание влево - на автодорогу, V кат. В - 4,5м. Тип покрытия - асфальтовый	90° 00' 00"	2.Б.2		
3	45+16	Пересечение вправо - в/кат. V, вправо - в/кат. V, вправо - в/кат. V, В - 4,5м. Тип покрытия - асфальтовый	80° 00' 00"			Испыт.
4	63+27,83	Примыкание влево - в/кат. V, вправо - в/кат. V, вправо - в/кат. V, В - 6,0м. Тип покрытия - асфальтовый	60° 00' 00"	2.А.1		
5	92+94,50	Примыкание влево - в/кат. V, вправо - в/кат. V, вправо - в/кат. V, В - 6,0м. Тип покрытия - асфальтовый	60° 00' 00"	2.А.1		
6	124+11,91	Примыкание влево - в/кат. V, вправо - в/кат. V, вправо - в/кат. V, В - 4,5м. Тип покрытия - асфальтовый	90° 00' 00"	2.Б.1		
7	131+00	Примыкание влево - в/кат. V, вправо - в/кат. V, вправо - в/кат. V, В - 4,5м. Тип покрытия - асфальтовый	110° 00' 00"			Испыт.

100-4/62-ППП-ПМ-ОМ

Проект планировки и проект межевания территории линейного объекта "Строительство и реконструкция участка автомобильной дороги М-53 М-51, М-55 «Ямал» - от Чепеньки через Кудин, Осино, Новоселовское, Комарово, Красногорское, Игумново до Чепеньки, Строительного автомобильной дороги М-53 "Ямал" - от Чепеньки через Кудин, Осино, Новоселовское, Комарово, Красногорское, Игумново до Чепеньки на участке от ПК+500 - до ПК+1100 (объект - Канский район Республики Коми)



Изм.	Кол. уч.	Лист	№ док.	Подп.	Дата	Материалы по обоснованию проекта	Этадия	Лист	Листов			
Разработал					05.15					П	3	7
Проверил					05.15							
Нач. отдела					05.15							
ГИП					05.15							
					05.15							

Схема размещения автомобильной дороги общего пользования федерального значения с расположением мест транспортных развозки и пересечений, мест предполагаемого размещения объектов дорожного сервиса, иных зданий и сооружений, необходимых для содержания автомобильной дороги общего пользования федерального значения

ФОРСИСТАЛ ПРОЕКТ

М. 1:2000

Формат А3x5

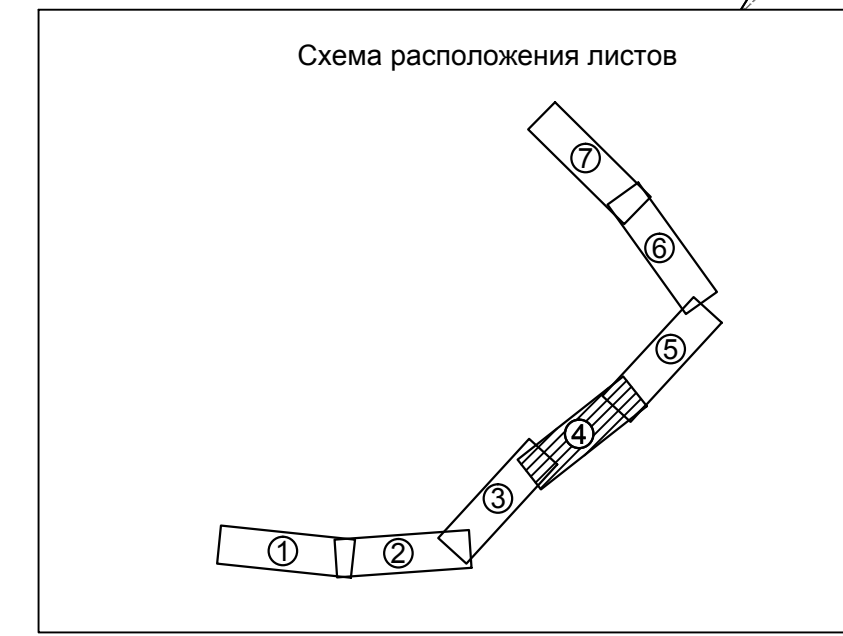 

Ведомость пересечений и примыканий

№	Место положения ПК	Наименование и характеристика пересечения (категория и тип примыкания)	Угол примыкания	Тип примыкания	Тип пересечения	Примечание
1	28+1,00	Примыкание вправо - в Чечеуль, IV кл. В - 6,0м. Тип покрытия - капитальный	90° 00' 00"	3-А.2		По существующему плану
2	31+51,00	Примыкание влево - на исторический, V кл. В - 4,5м. Тип покрытия - капитальный	90° 00' 00"	3-Б.2		
3	42+16	Пересечение влево - в поле, вправо - в поле, V категория, В - 4,5м. Тип покрытия - асфальтовый	110° 00' 00"		Искусств.	
4	63+27,83	Примыкание влево - в поле, вправо - в поле, IV категория, В - 6,0м. Тип покрытия - капитальный	90° 00' 00"	3-А.1		
5	7+11,24	Примыкание влево - Зеленый Путь, V кл. В - 4,5м. Тип покрытия - асфальтовый	90° 00' 00"	4-Б.2		
6	92+04,50	Примыкание влево - Зеленый Путь, IV категория, В - 6,0м. Тип покрытия - капитальный	90° 00' 00"	3-А.1		
7	9+74,16	Примыкание вправо - в поле, V кл. В - 4,5м. Тип покрытия - асфальтовый	90° 00' 00"	4-Б.2		
8	124+50,00	Пересечение влево - в поле, вправо - в поле, V категория, В - 4,5м. Тип покрытия - капитальный	90° 00' 00"	3-Б.1		
9	1+21,00	Примыкание влево - в поле, V кл. В - 4,5м. Тип покрытия - асфальтовый	110° 00' 00"	4-Б.2		
10	131+00	Пересечение влево - в поле, вправо - в поле, V категория, В - 4,5м. Тип покрытия - асфальтовый	90° 00' 00"		Искусств.	

УСЛОВНЫЕ ОБОЗНАЧЕНИЯ


ТЕРРИТОРИАЛЬНОЕ УСТРОЙСТВО

- Границы кадастровых кварталов
- Границы муниципальных образований

ЗОНЫ РАЗМЕЩЕНИЯ

- Границы земельных участков, записанных в ГКН, в том числе границы земельных участков, на которых расположены сети инженерно-технического обеспечения, линии электропередачи, линии связи, трубопроводы, автомобильные дороги
- Зона размещения автомобильных дорог общего пользования и пересечений, мест предполагаемого размещения объектов дорожного сервиса, иных зданий и сооружений, необходимых для содержания автомобильных дорог общего пользования федерального значения

100-4/62-ППП-ПМ-ОМ					
Проект планировки и проект межевания территории линейного объекта					
Строительство и реконструкция участка автомобильной дороги М-53 М-51, М-55 «Ямал» - от Челябинска через Аргаш, Осиновское, Камарово, Красково, Исаково, Уланово до Челябинска. Строительство автомобильной дороги М-53 «Ямал» - от Челябинска через Аргаш, Осиновское, Камарово, Красково, Исаково, Уланово до Челябинска на участке от ПК6+500 - до ПК10+000 (включительно) Канский район Челябинской области					
Изм.	Кол. чл.	Лист	№ док.	Подп.	Дата
Разработал	Аболонков				05.15
Проверил	Мищенко				05.15
Нач. отдела	Мищенко				05.15
ГИП	Юдин				05.15
Материалы по обоснованию проекта					
Схема размещения автомобильных дорог общего пользования федерального значения с расположенными местными дорогами и объектами дорожного сервиса, мест предполагаемого размещения объектов дорожного сервиса, иных зданий и сооружений, необходимых для содержания автомобильных дорог общего пользования федерального значения					
М 1:200					
Студия			Лист	Листов	
П			4	7	
РОСИНСТАЛ ПРОЕКТ					
Формат А3x5					

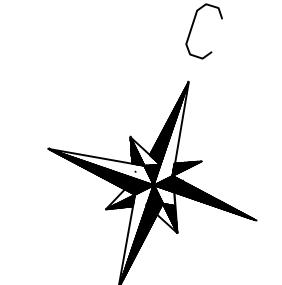


Муниципальное образование Канский район
Чечеульский сельсовет

Канский район
Иланский район

Муниципальное образование Иланский район
Карапсельский сельсовет

Муниципальное образование Иланский район
Карапсельский сельсовет

р. Кан

 


УСЛОВНЫЕ ОБОЗНАЧЕНИЯ

ТЕРРИТОРИАЛЬНОЕ УСТРОЙСТВО

- границы кадастровых кварталов
- границы муниципальных образований

ЗОНЫ РАЗМЕЩЕНИЯ

- границы земельных участков, записанных в ГКН, в том числе границы территориальных образований, границ зон отчуждения, линии связи
- зона размещения автомобильной дороги общего пользования федерального значения с расположением мест транспортных развозки и пересадки, мест предполагаемого размещения объектов дорожного сервиса, иных зданий и сооружений, необходимых для содержания автомобильной дороги общего пользования федерального значения

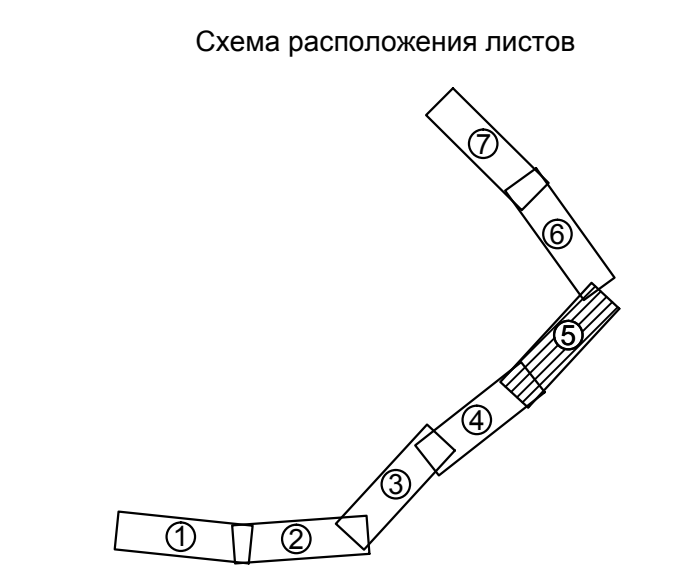

Ведомость пересечений и примыканий

№ п/п	Место, название ПК	Наименование и характеристика дорог (категория и тип покрытия)	Угол пересечения	Тип примыкания		Примечание
				Влево	Вправо	
1	26+17,00	Пересечение м/д - в б/д, П. кат. В - 6,0м. Тип покрытия - капитальный	90° 00' 00"	3.А.2		По существующему состоянию
2	31+55,00	Примыкание м/д - на автодорог. П. кат. В - 4,5м.	90° 00' 00"	3.Б.1		
3	45+16	Пересечение м/д - в лев. м/д - в лев. В категория, В - 4,5м. Тип покрытия - капитальный	90° 00' 00"			Инициат.
4	65+27,00	Пересечение м/д - в лев. м/д - в лев. П. категория, В - 6,0м. Тип покрытия - капитальный	90° 00' 00"			3.А.1
5	93+94,50	Примыкание м/д - в лев. м/д - в лев. П. категория, В - 4,5м. Тип покрытия - капитальный	90° 00' 00"	4.Б.2		3.А.1
6	124+14	Примыкание м/д - в лев. м/д - в лев. П. категория, В - 4,5м. Тип покрытия - капитальный	90° 00' 00"	4.Б.2		
7	131+00	Пересечение м/д - в лев. м/д - в лев. В категория, В - 4,5м. Тип покрытия - капитальный	90° 00' 00"			Инициат.

100-4/62-ППП-ПМ-ОМ

Проект планировки и проект межевания территории линейного объекта "Строительство и реконструкция участка автомобильной дороги М-53 М-51, М-55 «Ярмалы» - от Чепецка через Аювак, Оси, Наварисы, Кемары, Карагоры, Иланга, Улан-Удэ до Чепца, Строительного автомобильной дороги М-53 "Ярмалы" - от Чепецка через Ругун, Оси, Наварисы, Кемары, Карагоры, Улан-Удэ до Чепца на участке от ПК5+50 - до ПК10+00 (объект - Канский в Карасельском районе)


Изм.	Кол. у.	Лист	№ док.	Подп.	Дата
Разработал	Аболонков				05.15
Проверил	Мищенко				05.15
Нач. отдела	Мищенко				05.15
ГИП	Юдин				05.15

Материалы по обоснованию проекта

Изм.	Кол. у.	Лист	№ док.	Подп.	Дата
Разработал	Аболонков				05.15
Проверил	Мищенко				05.15
Нач. отдела	Мищенко				05.15
ГИП	Юдин				05.15

Схема размещения автомобильной дороги общего пользования федерального значения с расположением мест транспортных развозки и пересадки, мест предполагаемого размещения объектов дорожного сервиса, иных зданий и сооружений, необходимых для содержания автомобильной дороги общего пользования федерального значения

Формат А3x5

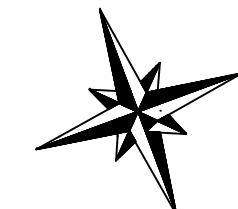



УСЛОВНЫЕ ОБОЗНАЧЕНИЯ

ТЕРРИТОРИАЛЬНОЕ УСТРОЙСТВО

- границы кадастровых кварталов
- границы муниципальных образований

ЗОНЫ РАЗМЕЩЕНИЯ

- границы земельных участков, занесенных в ГКУ, в том числе границы границевого участка, на которых расположены сети инженерно-технических сооружений, линии электропередачи, линии связи
- зона размещения автомобильной дороги общего пользования и пересечений, мест предполагаемого размещения объектов дорожного сервиса, иных зданий и сооружений, необходимых для содержания автомобильной дороги общего пользования федерального значения

 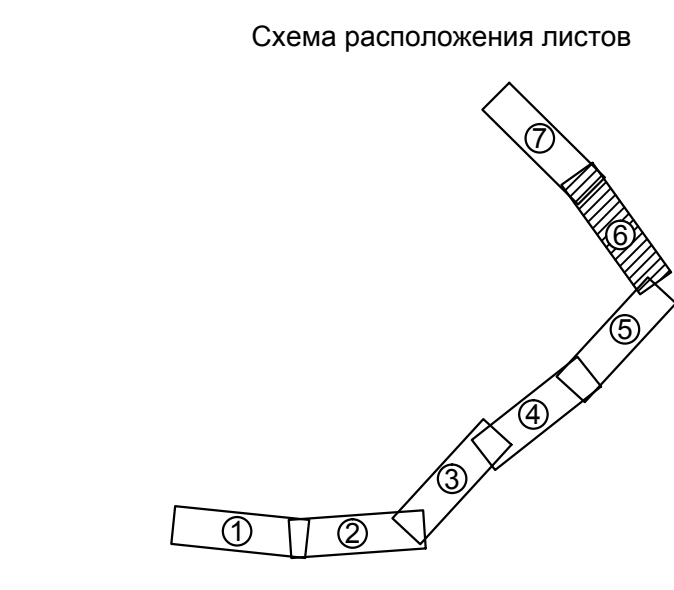

24:15:0502003:112
24:15:0502003:113
24:15:0502003:544

Линия совмещения с листом 5

24:15:0502003

24:15:0502003

Муниципальное образование Иланский район
Карапсельский сельсовет

24:15:0502003:544

24:15:0502003

24:15:0502003:547

24:15:0502003

24:15:0502003:549

24:15:0502003

24:15:0502003

24:15:0502003

24:15:0502003:545

24:15:0502003

24:15:0502003

24:15:0502003

24:15:0502003:546

24:15:0502003

24:15:0502003:546

24:15:0502003

24:15:0502003

24:15:0502003

Линия совмещения с листом 7

24:15:0526001

Муниципальное образование Иланский район
Карапсельский сельсовет

Ведомость пересечений и привязки

№	Местоположение ПК	Наименование и характеристика дорожной конструкции	Угол поворота		Тип пересечения	Примечания
			Внешний	Внутренний		
1	36+17,00	Прямая линия вправо - в 10 м от ПК 36+4,50, тип покрытия - капитальный	90° 00' 00"	3-А-2		По существующему состоянию
2	31+55,00	Прямая линия влево - на автодорогу, тип В - 4,5 м	90° 00' 00"	3-Б-2		
3	45+16	Прямая линия влево - в поле, тип покрытия - капитальный	90° 00' 00"	3-А-1		
4	63+27,83	Прямая линия влево - в поле, тип покрытия - капитальный	90° 00' 00"	3-А-1		
5	74+24	Прямая линия влево - в поле, тип покрытия - капитальный	90° 00' 00"	3-А-1		
6	92+94,20	Прямая линия влево - в поле, тип покрытия - капитальный	90° 00' 00"	3-А-1		
7	147+16	Прямая линия влево - в поле, тип покрытия - капитальный	90° 00' 00"	3-Б-2		
8	124+51,21	Прямая линия влево - в поле, тип покрытия - капитальный	90° 00' 00"	3-Б-1		
9	147+16	Прямая линия влево - в поле, тип покрытия - капитальный	90° 00' 00"	4-Б-2		
10	147+16	Прямая линия влево - в поле, тип покрытия - капитальный	90° 00' 00"	4-Б-2		
11	131+00	Прямая линия влево - в поле, тип покрытия - капитальный	90° 00' 00"	3-Б-1		

100-4/62-ППП-ПМ-ОМ

Проект планировки и проект межевания территории земельного участка

Строительство и реконструкция участка автомобильной дороги М-3 М-7, М-55 «Валдай» - от Чебоксары через Алатырь, Осины, Новоборисово, Комарово, Карапсель, Иланский район, Улан-Удэ до Четы, Строительного автомобильной дороги М-30 «Валдай» - от Чебоксары через Кугуль, Осины, Новоборисово, Комарово, Карапсель, Иланский район, Улан-Удэ до Четы на участке от ПК 65+50 - до ПК 100+00 (объект - Капсула в Иланском районе)

Изм. Кол. уч. Лист № док. Подп. Дата

Разработал Аболонков 05.15

Проверил Мищенко 05.15


Нач. отдела Мищенко 05.15

ГИП Юдин 05.15


Материалы по обоснованию проекта

Схема размещения автомобильной дороги общего пользования федерального значения с расположенными на ней транспортными развязками и пересечениями, мест предполагаемого размещения объектов дорожного сервиса, иных зданий и сооружений, необходимых для содержания автомобильной дороги общего пользования федерального значения

Формат А3x5

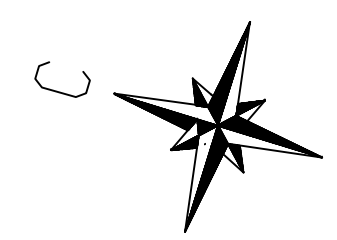

Муниципальное образование Иланский район
Карапсельский сельсовет

 

УСЛОВНЫЕ ОБОЗНАЧЕНИЯ

ТЕРРИТОРИАЛЬНОЕ УСТРОЙСТВО

- границы кадастровых кварталов
- границы муниципальных образований

ЗОНЫ РАЗМЕЩЕНИЯ

- границы земельных участков, занесенных в ГКН, в том числе границы территориального общественного самоуправления, граница зоны территории, линии связи
- Зона размещения автомобильной дороги общего пользования федерального значения с расположением мест транспортных развозки и пересечений, мест предполагаемого размещения объектов дорожного сервиса, иных зданий и сооружений, необходимых для содержания автомобильной дороги общего пользования федерального значения



Конец участка ПК 180+46.20 соответствует км 1061+000
существующего километража автомобильной дороги М-51 "Байкал"

Ведомость пересечений и примыканий

№ п/п	Место вставки ПК	Наименование и характеристика дорог (категория и тип покрытия)	Угол пересечения		Тип примыкания		Примечание
			Влево	Вправо	Тип примыкания	Тип пересечения	
1	26+17.00	Примыкание вправо - в Черный, IV кат. В - 6.0м. Тип покрытия - капитальный	90° 00' 00"		3.А-2		По существующему покрытию
2	31+22.00	Примыкание влево - на асфальт, V кат. В - 4.5м. Тип покрытия - капитальный	90° 00' 00"		3.Б-2		
3	45+16	Пересечение вправо - в поле, вправо - в поле, V категория, В - 4.5м. Тип покрытия - прерывистый	85° 00' 00"	119° 00' 00"			Изнач.
4	63+27.83	Примыкание влево - Канск, вправо - Черный, IV категория, В - 6.0м. Тип покрытия - капитальный	90° 00' 00"			2.А-1	
5	7+11.24	Примыкание влево - Золотой Руч, V кат. В - 4.5м. Тип покрытия - прерывистый	90° 00' 00"		4.Б-2		
6	92+44.50	Примыкание влево - Белый Руч, вправо - Золотой Руч, IV категория, В - 6.0м. Тип покрытия - капитальный	90° 00' 00"			2.А-1	
7	3+14.16	Примыкание вправо - в поле, V кат. В - 4.5м. Тип покрытия - прерывистый	90° 00' 00"		4.Б-2		
8	1+10.00	Примыкание влево - в поле, V кат. В - 4.5м. Тип покрытия - прерывистый	90° 00' 00"		4.Б-2		
9	12+15.91	Примыкание влево - в поле, V кат. В - 4.5м. Тип покрытия - капитальный	90° 00' 00"			3.Б-1	
10	1+10.00	Примыкание влево - в поле, V кат. В - 4.5м. Тип покрытия - прерывистый	152° 00' 00"	66° 00' 00"			Изнач.

Муниципальное образование Иланский район
Карапсельский сельсовет

100-4/62-ППП-ПМ-ОМ

Проект планировки и проект межевания территории линейного объекта "Строительство и реконструкция участка автомобильной дороги М-51, М-55 «Валдай» - от Челябинска через Амур, Омск, Новосибирск, Кемерово, Красноярск, Иркутск, Улан-Удэ до Четы, Стоголенского автомобильной дороги М-53 "Байкал" от Челябинска через Рудня, Омск, Новосибирск, Кемерово, Красноярск, Улан-Удэ до Четы на участке км 1060+000 - км 1061+000 (объект - Канск) в Красноярском крае"

Изм.	Кол. у	Лист	№ док.	Подп.	Дата
Разработал	Аболонков				05.15
Проверил	Мищенко				05.15
Нач. отдела	Мищенко				05.15
ГИП	Юдин				05.15

Материалы по обоснованию проекта

Схема размещения автомобильной дороги общего пользования федерального значения с расположением мест транспортных развозки и пересечений, мест предполагаемого размещения объектов дорожного сервиса, иных зданий и сооружений, необходимых для содержания автомобильной дороги общего пользования федерального значения



М. 1:2000

ПРОСИСТАЛ ПРОЕКТ


Формат А3x5

УСЛОВНЫЕ ОБОЗНАЧЕНИЯ

- ТЕРРИТОРИАЛЬНОЕ УСТРОЙСТВО**
- границы кадастровых кварталов
 - границы муниципальных образований
- ИСПОЛЬЗОВАНИЕ ТЕРРИТОРИИ**
- земли промышленности, энергетики, транспорта, связи, радиовещания, телевидения, информатики, земли для обеспечения космической деятельности, земли обороны, безопасности и земли иного специального назначения
 - земли сельскохозяйственного назначения
 - земли лесного фонда
- ЗОНЫ РАЗМЕЩЕНИЯ**
- границы земельных участков, занесенных в ГКН, в том числе границы земельных участков, на которых расположены сети инженерно-технического обеспечения, линии электропередачи, линии связи, трубопроводы, автомобильные дороги
- ЛИНИИ, ОБОЗНАЧАЮЩИЕ ДОРОГИ, УЛИЦЫ, ПРОЕЗДЫ**
- ОБЪЕКТЫ ТРАНСПОРТНОЙ ИНФРАСТРУКТУРЫ С УКАЗАНИЕМ МЕСТ И ТИПОВ ПЕРЕСЕЧЕНИЙ И ПРИМЫКАНИЙ АВТОМОБИЛЬНЫХ ДОРОГ И УЛИЦ К ПРОЕКТИРУЕМОЙ АВТОМОБИЛЬНОЙ ДОРОГЕ**
- ФЕДЕРАЛЬНОГО ЗНАЧЕНИЯ**
- зона размещения автомобильной дороги общего пользования федерального значения с расположением мест транспортных развязок и пересечений, мест предполагаемого размещения объектов дорожного сервиса, иных зданий и сооружений, необходимых для содержания автомобильной дороги общего пользования федерального значения
- ЗОНЫ С ОСОБЫМИ УСЛОВИЯМИ ИСПОЛЬЗОВАНИЯ ТЕРРИТОРИЙ**
- граница объекта культурного наследия
 - зоны с особыми условиями использования территорий
 - охранная зона кабельных линий связи

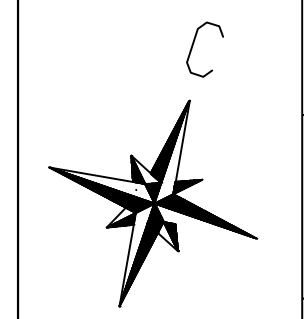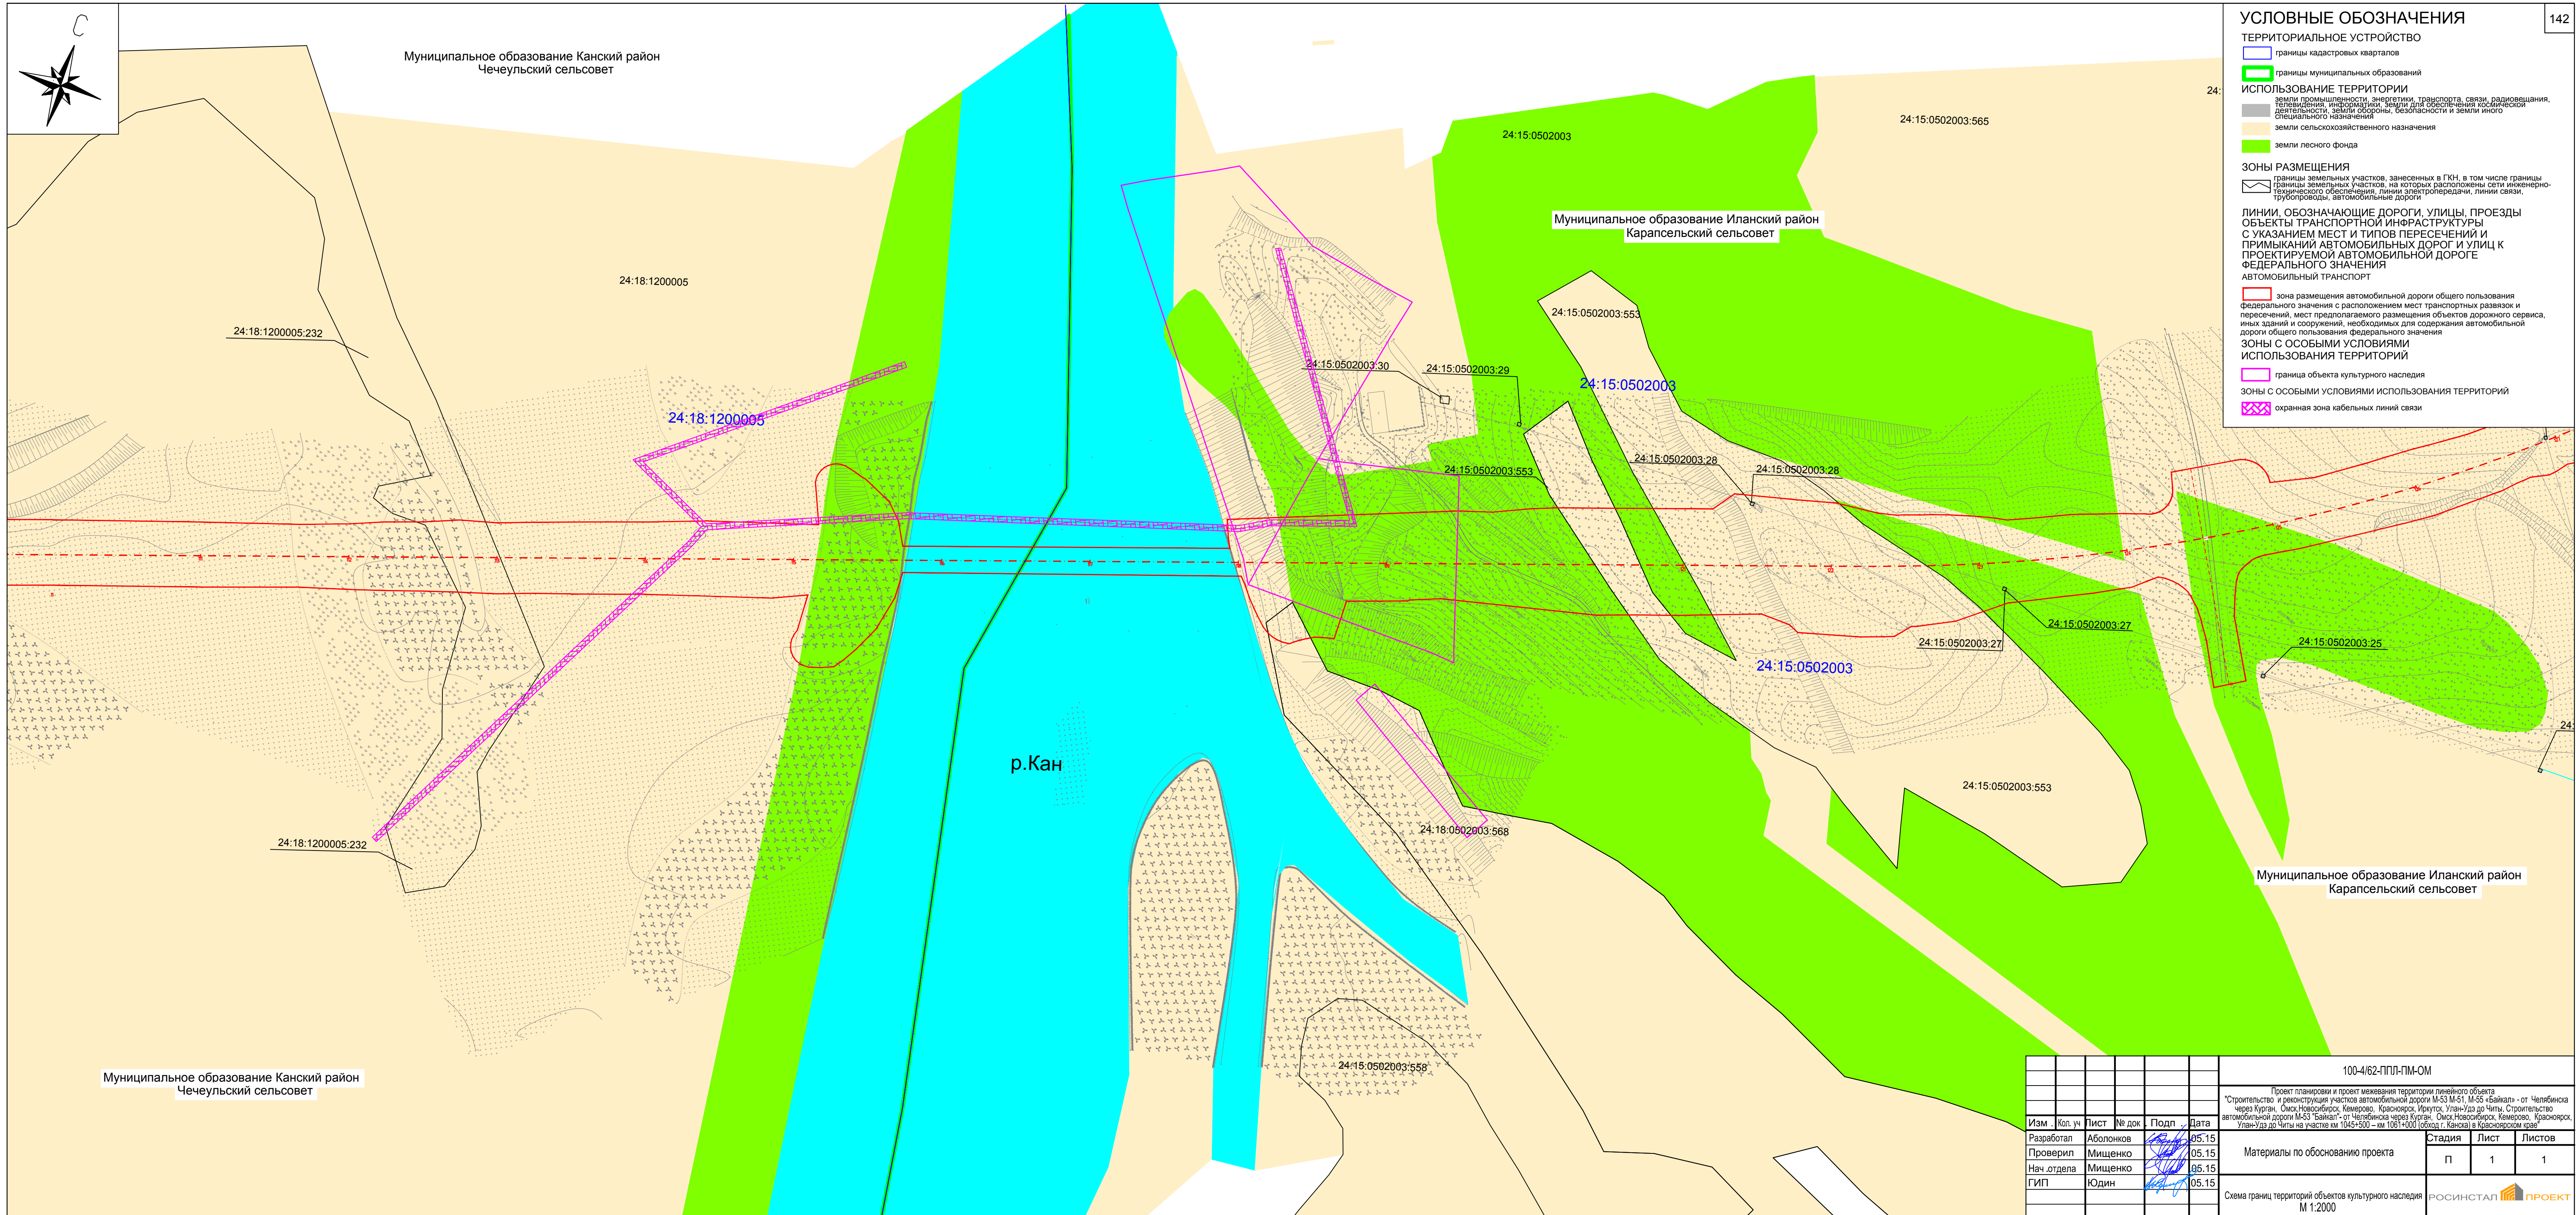

						100-4/62-ППЛ-ПМ-ОМ			
						Проект планировки и проект межевания территории линейного объекта "Строительство и реконструкция участков автомобильной дороги М-53 М-51, М-55 «Байкал» - от Челябинска через Курган, Омск, Новосибирск, Кемерово, Красноярск, Иркутск, Улан-Удэ до Читы. Строительство автомобильной дороги М-53 «Байкал» - от Челябинска через Курган, Омск, Новосибирск, Кемерово, Красноярск, Улан-Удэ до Читы на участке км 1045+300 - км 1061+000 (обход г. Канск) в Красноярском крае			
Изм.	Кол. уч.	Лист	№ док.	Подп.	Дата	Материалы по обоснованию проекта	Стадия	Лист	Листов
Разработал	Аболонков	05.15					П	1	1
Проверил	Мищенко	05.15							
Нач. отдела	Мищенко	05.15							
ГИП	Юдин	05.15							
						Схема границ территорий объектов культурного наследия М 1:2000			
						РОСИНСТАЛ ПРОЕКТ			

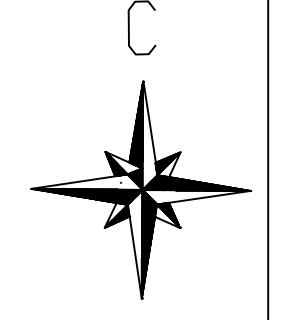


Ведомость пересечений коммуникаций с проектируемой автомобильной дорогой федерального значения


Наименование коммуникации	Место пересечения или обхождения с осью	Владельцы пересекаемых коммуникаций
1	2	3
Кабель связи	ПК 6+40,62	Министерство обороны
Водопровод	ПК 31+24,84	Министерство обороны
Кабель связи	ПК 44+27,73	ОАО «Связь-ТрансСибирь»
Нефтепровод	ПК 44+39,86	ОАО «ТрансСибирь»
Нефтепровод	ПК 44+38,90	ОАО «ТрансСибирь»
Кабель связи	ПК 52+93,57	ОАО «Сибирьтелеком»
Кабель связи	ПК 62+95,97	ОАО «Ростелеком»
Кабель связи	ПК 63+44,93	ОАО «Ростелеком»
Кабель связи	ПК 64+2,42	ООО «КР-ЭК»
Кабель связи	ПК 69+47,91	ОАО «Сибирьтелеком»
Кабель связи	ПК 114+19,51	ОАО «Ростелеком»
Нефтепровод	ПК 130+13,52	ОАО «ТрансСибирь»
Нефтепровод	ПК 130+41,83	ОАО ТрансСибирь
Кабель связи	ПК 130+55,10	ОАО «Связь-ТрансСибирь»
Кабель связи	ПК 137+00,95	ОАО «Ростелеком»
Кабель связи	ПК 179+28,87	ОАО «Ростелеком»
ВЛ 10 кВ 3 пр.	ПК 5+30,18	ООО «КР-ЭК»
ВЛ 10 кВ 3 пр.	ПК 10+31,48	ОАО «28 электр. сеть»
ВЛ 10 кВ 3 пр.	ПК 28+97,53	ОАО «28 электр. сеть»
ВЛ 10 кВ 3 пр.	ПК 44+90,39	ООО «КР-ЭК»
ВЛ 35 кВ 4 пр.	ПК 67+74,15	ОАО «МРСК Сибирь»
ВЛ 10 кВ 3 пр.	ПК 68+01,11	ОАО «МРСК Сибирь»
ВЛ 10 кВ 3 пр.	ПК 91+91,59	ОАО «МРСК Сибирь»
ВЛ 10 кВ 3 пр.	ПК 119+07,02	ООО «КР-ЭК»
ВЛ 10 кВ 3 пр.	ПК 119+25,21	ООО «КР-ЭК»
ВЛ 35 кВ 3 пр.	ПК 122+71,85	ОАО «МРСК Сибирь»
ВЛ 10 кВ 3 пр.	ПК 126+93,11	ОАО «МРСК Сибирь»



- УСЛОВНЫЕ ОБОЗНАЧЕНИЯ**
- ТЕРРИТОРИАЛЬНОЕ УСТРОЙСТВО**
- границы кадастровых кварталов
 - границы муниципальных образований
- ИСПОЛЬЗОВАНИЕ ТЕРРИТОРИИ**
- земли промышленности, энергетики, транспорта, связи, радиовещания, телевидения, информатики, земли для обеспечения космической деятельности, земли обороны, безопасности и земли иного специального назначения
 - земли сельскохозяйственного назначения
 - земли лесного фонда
 - земли населенных пунктов (территориальные зоны)
 - зона естественного ландшафта
 - жилая застройка
- ЗОНЫ РАЗМЕЩЕНИЯ**
- границы земельных участков, занесенных в ГКУ, в том числе границы земельного участка, на котором расположены объекты инженерно-технического обеспечения, линии электропередачи, линии связи, трубопроводы, автомобильные дороги
- ЛИНИИ, ОБОЗНАЧАЮЩИЕ ДОРОГИ, УЛИЦЫ, ПРОЕЗДЫ С УКАЗАНИЕМ МЕСТ И ТИПОВ ПЕРЕСЕЧЕНИЙ И ПРИМЫКАНИИ АВТОМОБИЛЬНЫХ ДОРОГ И УЛИЦ К ПРОЕКТИРУЕМОЙ АВТОМОБИЛЬНОЙ ДОРОГЕ ФЕДЕРАЛЬНОГО ЗНАЧЕНИЯ**
- АВТОМОБИЛЬНЫЙ ТРАНСПОРТ
 - автомобильные дороги федерального значения
 - автомобильные дороги территориального значения
- ЗОНА РАЗМЕЩЕНИЯ АВТОМОБИЛЬНОЙ ДОРОГИ ОБЩЕГО ПОЛЬЗОВАНИЯ ФЕДЕРАЛЬНОГО ЗНАЧЕНИЯ С РАСПОЛОЖЕНИЕМ МЕСТ ТРАНСПОРТНЫХ РАЗВАЗОВ И ПЕРЕСЕЧЕНИЙ, МЕСТ ПРЕДПОЛАГАЕМОГО РАЗМЕЩЕНИЯ ОБЪЕКТОВ ДОРОЖНОГО СЕРВИСА, ИНЫХ ЗДАНИЙ И СООРУЖЕНИЙ, НЕОБХОДИМЫХ ДЛЯ СОДЕРЖАНИЯ АВТОМОБИЛЬНОЙ ДОРОГИ ОБЩЕГО ПОЛЬЗОВАНИЯ ФЕДЕРАЛЬНОГО ЗНАЧЕНИЯ**
- ЗОНЫ С ОСОБЫМИ УСЛОВИЯМИ ИСПОЛЬЗОВАНИЯ ТЕРРИТОРИИ**
- придорожные полосы автомобильных дорог
 - охранная зона кабельных линий связи
 - охранная зона ЛЭП
 - охранная зона нефтепровода
 - охранная зона водопровода
 - охранная зона сетей канализации
 - уграничительная граница охранной зоны объектов культурного наследия
 - водоохранная зона
 - придорожные полосы существующих автомобильных дорог

 


100-4/62-ППЛ-ПМ-ОМ					
Проект планировки и проект межевания территории жилищного округа					
"Строительство и реконструкция участка автомобильной дороги М-51, М-50 (район - от Челябинска через Курган, Омск, Новосибирск, Кемерово, Красноярск, Иркутск, Улан-Удэ до Четы, Столбовское автомобильной дороги М-53 "Байкал" от Челябинска через Курган, Омск, Новосибирск, Кемерово, Красноярск, Улан-Удэ до Четы на участке км 1045+500 - км 1051+000) (район - Канский в Красноярском крае)					
Изм.	Кол. уч.	Лист	№ док.	Подп.	Дата
Разработал	Аболонков				05.15
Проверил	Мищенко				05.15
Нач. отдела	Мищенко				05.15
ГИП	Юдин				05.15
Материалы по обоснованию проекта					Стадия
Схема границ зон с особыми условиями использования территории, границ расположения сервитутов					Лист
М 1:2000					7
РОСИНСТАЛ					ПРОЕКТ
Формат					A3x5

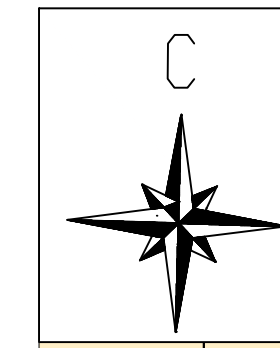

Ведомость пересечений коммуникаций с проектируемой автомобильной дорогой федерального значения общего пользования

1	2	3
Наименование коммуникаций	Место пересечения или обикновения с осью	Владельцы пересекаемых коммуникаций
Кабель связи	ПК 6+40,62	Министерство обороны
Волновод	ПК 31+24,84	Министерство обороны
Кабель связи	ПК 44+27,73	ОАО «Связьтранснефть»
Нефтепровод	ПК 44+39,86	ОАО «Транснинефть»
Нефтепровод	ПК 44+58,90	ОАО «Транснинефть»
Кабель связи	ПК 52+93,57	ОАО «Сибиртелеком»
Кабель связи	ПК 62+95,97	ОАО «Ростелеком»
Кабель связи	ПК 63+4,93	ОАО «Ростелеком»
Кабель связи	ПК 64+2,42	ООО «КРЭК»
Кабель связи	ПК 69+47,91	ОАО «Сибиртелеком»
Кабель связи	ПК 114+19,51	ОАО «Ростелеком»
Нефтепровод	ПК 130+13,52	ОАО «Транснинефть»
Нефтепровод	ПК 130+41,83	ОАО «Транснинефть»
Кабель связи	ПК 130+55,10	ОАО «Связьтранснефть»
Кабель связи	ПК 137+30,95	ОАО «Ростелеком»
Кабель связи	ПК 179+28,87	ОАО «Ростелеком»
ВЛ 10 кВ з/пр.	ПК 5+30,18	ООО «КРЭК»
ВЛ 10 кВ з/пр.	ПК 10+31,48	ОАО «ЭЗ электр. сеть»
ВЛ 10 кВ з/пр.	ПК 28+97,53	ОАО «ЭЗ электр. сеть»
ВЛ 10 кВ з/пр.	ПК 44+90,39	ООО «КРЭК»
ВЛ 5 кВ 4 пр.	ПК 67+41,15	ОАО «МРСК Сибирь»
ВЛ 10 кВ з/пр.	ПК 68+01,11	ОАО «МРСК Сибирь»
ВЛ 10 кВ з/пр.	ПК 91+91,59	ОАО «МРСК Сибирь»
ВЛ 10 кВ з/пр.	ПК 119+07,02	ООО «КРЭК»
ВЛ 10 кВ з/пр.	ПК 119+25,21	ООО «КРЭК»
ВЛ 35 кВ з/пр.	ПК 122+71,85	ОАО «МРСК Сибирь»
ВЛ 10 кВ з/пр.	ПК 126+93,11	ОАО «МРСК Сибирь»

 

УСЛОВНЫЕ ОБОЗНАЧЕНИЯ

ТЕРРИТОРИАЛЬНОЕ УСТРОЙСТВО

- границы кадастровых кварталов
- границы муниципальных образований

ИСПОЛЬЗОВАНИЕ ТЕРРИТОРИИ

- земли промышленности, энергетики, транспорта, связи, радиосвязи, телевидения, информатики, земли для обеспечения космической деятельности, земли обороны, безопасности и земли иного специального назначения
- земли сельскохозяйственного назначения
- земли лесного фонда
- земли населенных пунктов (территориальные зоны)
- зона естественного ландшафта
- жилая застройка

ЗОНЫ С ОСОБИМИ УСЛОВИЯМИ ИСПОЛЬЗОВАНИЯ ТЕРРИТОРИИ

- придорожные полосы автомобильных дорог
- охранная зона кабельных линий связи
- охранная зона ЛЭП
- охранная зона нефтепровода
- охранная зона водопровода
- охранная зона сетей канализации
- установленная граница охранной зоны объекта культурного наследия
- водоохранная зона
- придорожные полосы существующих автомобильных дорог

ЗОНЫ РАЗМЕЩЕНИЯ


- границы земельных участков, занесенных в ГКН, в том числе границы земельных участков, на которых расположены сети инженерно-технического обеспечения, линии электропередачи, линии связи, трубопроводы, автомобильные дороги

ЛИНИИ, ОБОЗНАЧАЮЩИЕ ДОРОГИ, УЛИЦЫ, ПРОЕЗДЫ

ОБЪЕКТЫ ТРАНСПОРТНОЙ ИНФРАСТРУКТУРЫ С УКАЗАНИЕМ МЕСТ И ТИПОВ ПЕРЕСЕЧЕНИЙ И ПРИМЫКАНИИ АВТОМОБИЛЬНЫХ ДОРОГ И УЛИЦ К ПРОЕКТИРУЕМОЙ АВТОМОБИЛЬНОЙ ДОРОГЕ ФЕДЕРАЛЬНОГО ЗНАЧЕНИЯ


- АВТОМОБИЛЬНЫЙ ТРАНСПОРТ
- автомобильные дороги федерального значения
- автомобильные дороги территориального значения
- зона размещения автомобильной дороги общего пользования федерального значения с расположением мест транспортных развязок и пересечений, мест предполагаемого размещения объектов дорожного сервиса, иных зданий и сооружений, необходимых для содержания автомобильной дороги общего пользования федерального значения

					100-462-ППП-ПМ-0М		
					Проект планировки и проект межевания территории жилищного участка		
					«Строительство и реконструкция участка автомобильной дороги М-53 М-55 «Валдай» - от Челябинска через Ишим, Омск, Новосибирск, Кемерово, Красноярск, Иркутск, Улан-Удэ до Четы, Стриговского автомобильной дороги М-53 «Валдай» от Челябинска через Кугуль, Омск, Новосибирск, Кемерово, Красноярск, Улан-Удэ до Четы на участке от ПК 45+50 - км 100+000 (объект) - Канский в границах проекта»		
Изм.	Кол. уч.	Лист	№ док.	Подп.	Дата	Материалы по обоснованию проекта	
Разработал	Аболонков	05.15			05.15	Стадия	Лист
Проверил	Мищенко	05.15			05.15	П	2
Нач. отдела	Мищенко	05.15			05.15		7
ГИП	Юдин	05.15			05.15	Схема границ зон с особыми условиями использования территории, границ расположения свититов	
					М 1:2000		
					РОСИНСТАЛ ПРОЕКТ		
					Формат А3xБ		

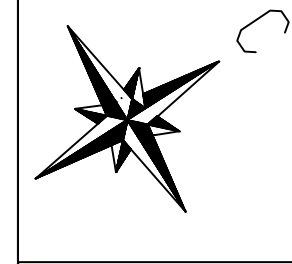

Муниципальное образование Канский район
Чечеульский сельсовет

Муниципальное образование Канский район
Чечеульский сельсовет

 

Ведомость пересечений коммуникаций с проектируемой автомобильной дорогой федерального значения общего пользования

1	2	3
Наименование коммуникации	Место пересечения или обитания с осью	Владельцы пересекаемых коммуникаций
Кабель связи	ПК 6+40,62	Министерство обороны
Воздуховод	ПК 3+24,84	Министерство обороны
Кабель связи	ПК 44+27,73	ОАО «Связьтрансфлот»
Нефтепровод	ПК 44+39,86	ОАО «Трансгазфлот»
Нефтепровод	ПК 44+58,90	ОАО «Трансгазфлот»
Кабель связи	ПК 52+93,57	ОАО «Сибирьтелеком»
Кабель связи	ПК 62+99,97	ОАО «Ростелеком»
Кабель связи	ПК 63+4,93	ОАО «Ростелеком»
Кабель связи	ПК 64+2,42	ООО «КРЭЖ»
Кабель связи	ПК 69+47,91	ОАО «Сибирьтелеком»
Кабель связи	ПК 114+19,51	ОАО «Ростелеком»
Нефтепровода	ПК 130+13,52	ОАО «Трансгазфлот»
Нефтепровода	ПК 130+41,83	ОАО «Трансгазфлот»
Кабель связи	ПК 130+55,10	ОАО «Связьтрансфлот»
Кабель связи	ПК 137+30,95	ОАО «Ростелеком»
ВЛ 10 кВ 3пр.	ПК 5+30,18	ООО «КРЭЖ»
ВЛ 10 кВ 3 пр.	ПК 10+31,48	ОАО «28 электр. сеть»
ВЛ 10 кВ 3 пр.	ПК 28+97,53	ОАО «28 электр. сеть»
ВЛ 10 кВ 3пр.	ПК 44+90,39	ООО «КРЭЖ»
ВЛ 35 кВ 4 пр.	ПК 67+74,15	ОАО «МРСК Сибирь»
ВЛ 10 кВ 3пр.	ПК 68+01,11	ОАО «МРСК Сибирь»
ВЛ 10 кВ 3пр.	ПК 91+91,59	ОАО «МРСК Сибирь»
ВЛ 10 кВ 3пр.	ПК 119+07,02	ООО «КРЭЖ»
ВЛ 10 кВ 3пр.	ПК 119+25,21	ООО «КРЭЖ»
ВЛ 35 кВ 3пр.	ПК 122+71,85	ОАО «МРСК Сибирь»
ВЛ 10 кВ 3пр.	ПК 126+93,11	ОАО «МРСК Сибирь»

УСЛОВНЫЕ ОБОЗНАЧЕНИЯ

ТЕРРИТОРИАЛЬНОЕ УСТРОЙСТВО

- границы муниципальных образований
- границы кадастровых кварталов
- границы муниципальных образований

ИСПОЛЬЗОВАНИЕ ТЕРРИТОРИИ

- земли промышленности, энергетики, транспорта, связи, радиовещания, телевидения, связи обороны, безопасности и земли иного специального назначения
- земли сельскохозяйственного назначения
- земли лесного фонда
- земли населенных пунктов (территориальные зоны)
- зона естественного ландшафта
- нижная застройка

ЗОНЫ С ОСОБЫМИ УСЛОВИЯМИ ИСПОЛЬЗОВАНИЯ ТЕРРИТОРИИ

- придорожные полосы автомобильных дорог
- охранная зона кабельных линий связи
- охранная зона ЛЭП
- охранная зона нефтепровода
- охранная зона водопровода
- охранная зона сетей канализации
- охранная зона объектов культурного наследия
- водоохранная зона
- придорожные полосы существующих автомобильных дорог



ЗОНЫ РАЗМЕЩЕНИЯ

- границы земельных участков, занесенных в ГЗН, в том числе границы земельных участков, на которых расположены сети инженерно-технического обеспечения: линии электропередачи, линии связи,

ЛИНИИ, ОБОЗНАЧАЮЩИЕ ДОРОГИ, УЛИЦЫ, ПРОЕЗДЫ ОБЪЕКТЫ ТРАНСПОРТНОЙ ИНФРАСТРУКТУРЫ С УКАЗАНИЕМ МЕСТ И ТИПОВ ПЕРЕСЕЧЕНИЙ И ПРИМЫКАНИИ АВТОМОБИЛЬНЫХ ДОРОГ И УЛИЦ К ПРОЕКТИРУЕМОЙ АВТОМОБИЛЬНОЙ ДОРОГЕ ФЕДЕРАЛЬНОГО ЗНАЧЕНИЯ

- АВТОМОБИЛЬНЫЙ ТРАНСПОРТ
- автомобильные дороги федерального значения
- автомобильные дороги территориального значения
- зона размещения автомобильной дороги общего пользования федерального значения с расположением мест транспортных развозок и пересечений, мест предполагаемого размещения объектов дорожного сервиса, иных зданий и сооружений, необходимых для содержания автомобильной дороги общего пользования федерального значения

100-462-ППП-ПМ-ОМ				
Проект планировки и проект межевания территории жилищного участка				
"Строительство и реконструкция участков автомобильной дороги М33 М-51, М-55 (район - от Челябинска через Аргаш, Окей, Новосильское, Комарово, Козлово, Исаково, Уланово до Четы, Строительное автомобильной дороги М33 "Байкал" от Челябинска через Кутур, Окей, Новосильское, Комарово, Козлово, Исаково, Уланово до Четы на участке от ПК+500 - км 100+100) (область - в границах кадастрового квартала 24:18:1200005:119)				
Изм.	Кол. уч.	Лист	№ док.	Подп.
Разработал	Аболонков			
Проверил	Мищенко			
Нач. отдела	Мищенко			
ГИП	Юдин			
Дата	05.15			
Дата	05.15			
Дата	05.15			
Материалы по обоснованию проекта				
Схема границ зон с особыми условиями использования территории, границ расположения сервитутов				
М 1:2000				
Студия	Лист	Листов		
П	3	7		
РОСИНСТАЛ ПРОЕКТ				
Формат А3x5				

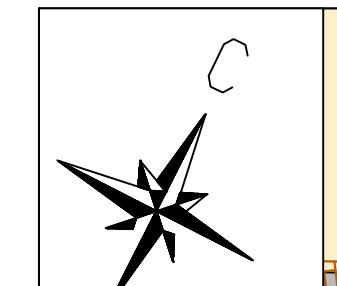 

УСЛОВНЫЕ ОБОЗНАЧЕНИЯ

ТЕРРИТОРИАЛЬНОЕ УСТРОЙСТВО

- границы кадастровых кварталов
- границы муниципальных образований

ИСПОЛЬЗОВАНИЕ ТЕРРИТОРИИ

- земли промышленности, энергетики, транспорта, связи, радиовещания, телевидения, информатики, земли для обеспечения космической деятельности, земли обороны, безопасности и земли иного специального назначения
- земли сельскохозяйственного назначения
- земли лесного фонда
- земли населенных пунктов (территориальные зоны)
- зона естественного ландшафта
- жилая застройка

ЛИНИИ, ОБОЗНАЧАЮЩИЕ ДОРОГИ, УЛИЦЫ, ПРОЕЗДЫ

ОБЪЕКТЫ ТРАНСПОРТНОЙ ИНФРАСТРУКТУРЫ С УКАЗАНИЕМ МЕСТ И ТИПОВ ПЕРЕСЕЧЕНИЙ И ПРИМЫКАНИЙ АВТОМОБИЛЬНЫХ ДОРОГ И УЛИЦ К ПРОЕКТИРУЕМОЙ АВТОМОБИЛЬНОЙ ДОРОГЕ ФЕДЕРАЛЬНОГО ЗНАЧЕНИЯ

АВТОМОБИЛЬНЫЙ ТРАНСПОРТ


- автомобильные дороги федерального значения
- автомобильные дороги территориального значения
- зона размещения автомобильной дороги общего пользования федерального значения с расположением мест транспортных развозки и пересечений, мест предполагаемого размещения объектов дорожного сервиса, иных зданий и сооружений, необходимых для содержания автомобильной дороги общего пользования федерального значения

ЗОНЫ С ОСОБЫМИ УСЛОВИЯМИ ИСПОЛЬЗОВАНИЯ ТЕРРИТОРИИ

- придорожные полосы автомобильных дорог
- охранная зона кабельных линий связи
- охранная зона ЛЭП
- охранная зона нефтепровода
- охранная зона водопровода
- охранная зона сетей канализации
- установленная граница охранной зоны объекта культурного наследия
- водоохранная зона
- придорожные полосы существующих автомобильных дорог

ЗОНЫ РАЗМЕЩЕНИЯ

- границы земельных участков, занесенных в ГКУ, в том числе границы земельных участков, на которых расположены сети инженерно-технического обеспечения, линии электропередачи, линии связи, трубопроводы, автомобильные дороги

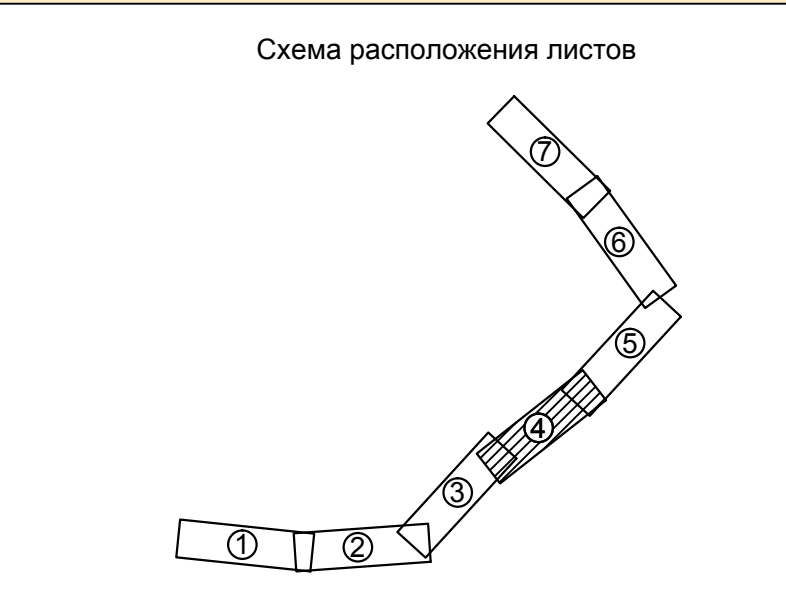

Ведомость пересечений коммуникаций с проектируемой автомобильной дорогой федерального значения общего пользования

Наименование коммуникации	Место пересечения или обгоняющая с осью	Владельцы пересекаемых коммуникаций
1	3	
Кабель связи	ПК 6+40,62	Министерство обороны
Водопровод	ПК 31+24,84	Министерство обороны
Кабель связи	ПК 44+27,73	ОАО «Связьинформ»
Нефтепровод	ПК 44+39,86	ОАО «Транснефть»
Нефтепровод	ПК 44+58,90	ОАО «Транснефть»
Кабель связи	ПК 52+93,57	ОАО «Сибиртелеком»
Кабель связи	ПК 62+95,97	ОАО «Ростелеком»
Кабель связи	ПК 63+4,93	ОАО «Ростелеком»
Кабель связи	ПК 64+2,42	ОАО «КРЭК»
Кабель связи	ПК 69+47,91	ОАО «Сибиртелеком»
Кабель связи	ПК 114+19,41	ОАО «Ростелеком»
Нефтепровод	ПК 130+13,52	ОАО «Транснефть»
Нефтепровод	ПК 130+41,83	ОАО Транснефть
Кабель связи	ПК 130+55,10	ОАО «Связьинформ»
Кабель связи	ПК 137+30,95	ОАО «Ростелеком»
Кабель связи	ПК 179+28,87	ОАО «Ростелеком»
ВЛ 10 кВ 3тр.	ПК 5+30,18	ООО «КРЭК»
ВЛ 10 кВ 3тр.	ПК 10+31,48	ОАО «28 электр. сеть»
ВЛ 10 кВ 3 тр.	ПК 28+97,53	ОАО «28 электр. сеть»
ВЛ 10 кВ 3тр.	ПК 44+90,39	ООО «КРЭК»
ВЛ 35 кВ 4 тр.	ПК 67+74,15	ОАО «МРСК Сибирь»
ВЛ 10 кВ 3тр.	ПК 68+01,11	ОАО «МРСК Сибирь»
ВЛ 10 кВ 3тр.	ПК 91+91,59	ОАО «КРЭК»
ВЛ 10 кВ 3тр.	ПК 119+07,02	ООО «КРЭК»
ВЛ 10 кВ 3тр.	ПК 119+25,21	ООО «КРЭК»
ВЛ 35 кВ 3тр.	ПК 122+71,85	ОАО «МРСК Сибирь»
ВЛ 10 кВ 3тр.	ПК 126+93,11	ОАО «МРСК Сибирь»

100-462-ППП-ПМ-ОМ				
Изм.	Кол. уч.	Лист	№ док.	Дата
Разработал	Аболонков	05.15		
Проверил	Мищенко	05.15		
Нач. отдела	Мищенко	05.15		
ГИП	Юдин	05.15		

Проект планировки и проект межевания территории жилищного блока «Строительство и реконструкция участка автомобильной дороги М33 М-1, М-55 «Ичалка - от Челябинска через Ичалку, Ока, Новообиды, Комарово, Комарово, Ичалка, Ушаково до Четы, Строительного автомобильной дороги М33 «Ичалка» от Челябинска через Ичалку», Ока, Новообиды, Комарово, Комарово, Ичалка, Ушаково до Четы на участке от ПК45+00 - до ПК6+500 (объем - 100,100) (объект - Канский район Республики Мордовия)

Материалы по обоснованию проекта




Схема границ зон с особыми условиями использования территории, границ расположения сервитутов

М 1:2000

Этадия	Лист	Листов
П	4	7

РОСИНСТАЛ ПРОЕКТ

Формат А3хБ

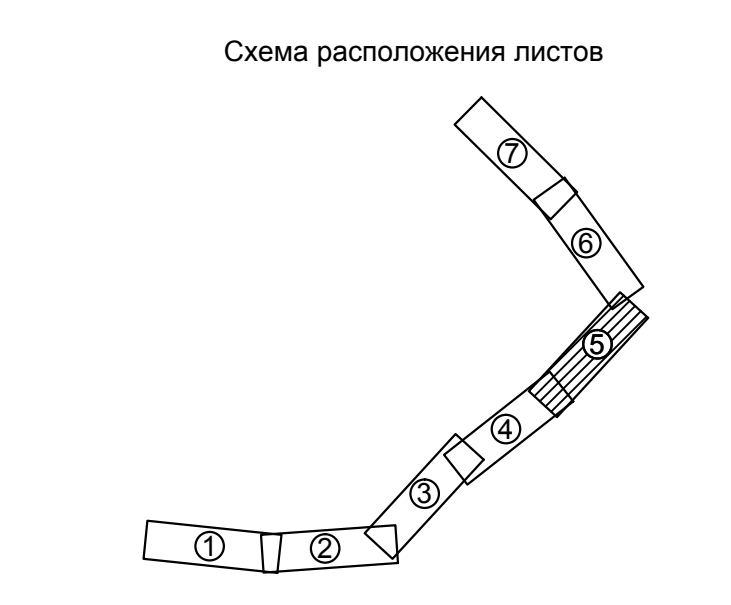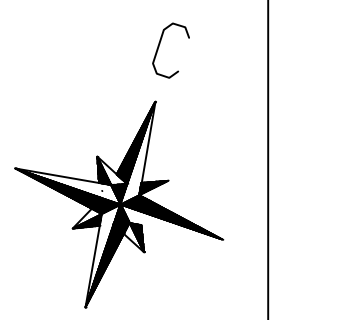 


- УСЛОВНЫЕ ОБОЗНАЧЕНИЯ**
- ТЕРРИТОРИАЛЬНОЕ УСТРОЙСТВО**
- границы кадастровых кварталов
 - границы муниципальных образований
- ИСПОЛЬЗОВАНИЕ ТЕРРИТОРИИ**
- земли промышленности, энергетики, транспорта, связи, радиосвязи, телевидения, информатики, земли для обеспечения космической деятельности, земли обороны, безопасности и земли иного специального назначения
 - земли сельскохозяйственного назначения
 - земли лесного фонда
 - земли населенных пунктов (территориальные зоны)
 - зона естественного ландшафта
 - жилая застройка
- ЗОНЫ РАЗМЕЩЕНИЯ**
- границы земельных участков, занесенных в ГКН, в том числе границы жилищного обеспечения, линии электропередачи, линии связи, трубопроводов, автомобильных дорог
- ЛИНИИ, ОБОЗНАЧАЮЩИЕ ДОРОГИ, УЛИЦЫ, ПРОЕЗДЫ ОБЪЕКТЫ ТРАНСПОРТНОЙ ИНФРАСТРУКТУРЫ С УКАЗАНИЕМ МЕСТ И ТИПОВ ПЕРЕСЕЧЕНИЙ И ПРИМЫКАНИИ АВТОМОБИЛЬНЫХ ДОРОГ И УЛИЦ К ПРОЕКТИРУЕМОЙ АВТОМОБИЛЬНОЙ ДОРОГЕ ФЕДЕРАЛЬНОГО ЗНАЧЕНИЯ**
- автомобильные дороги федерального значения
 - автомобильные дороги территориального значения
 - зона размещения автомобильной дороги общего пользования федерального значения с расположением мест транспортных развязок и пересечений, мест предполагаемого размещения объектов дорожного сервиса, иных зданий и сооружений, необходимых для содержания автомобильной дороги общего пользования федерального значения
- ЗОНЫ С ОСОБЫМИ УСЛОВИЯМИ ИСПОЛЬЗОВАНИЯ ТЕРРИТОРИИ**
- придорожные полосы автомобильных дорог
 - охранная зона кабельных линий связи
 - охранная зона ЛЭП
 - охранная зона нефтепровода
 - охранная зона водопровода
 - охранная зона сетей канализации
 - утилитарная граница охранной зоны объектов культурного наследия
 - защитная зона
 - придорожные полосы существующих автомобильных дорог

Ведомость пересечений коммуникаций с проектируемой автомобильной дорогой федерального значения общего пользования

Наименование коммуникации	Место пересечения или обьивания с осью	Владельцы пересекаемых коммуникаций
1	2	3
Кабель связи	ПК 6+40,62	Министерство обороны
Водопровод	ПК 11+24,84	Министерство обороны
Кабель связи	ПК 44+27,73	ОАО «Связьтрансбифефт»
Нефтепровод	ПК 44+39,86	ОАО «Трансбифефт»
Нефтепровод	ПК 44+58,90	ОАО «Трансбифефт»
Кабель связи	ПК 52+04,57	ОАО «Сибиртелеком»
Кабель связи	ПК 62+09,97	ОАО «Ростелеком»
Кабель связи	ПК 63+4,93	ОАО «Ростелеком»
Кабель связи	ПК 64+2,42	ООО «КРЭК»
Кабель связи	ПК 69+47,91	ОАО «Сибиртелеком»
Кабель связи	ПК 114+19,31	ОАО «Ростелеком»
Нефтепровод	ПК 130+13,52	ОАО «Трансбифефт»
Нефтепровод	ПК 130+41,83	ОАО Трансбифефт»
Кабель связи	ПК 130+55,10	ОАО «Связьтрансбифефт»
Кабель связи	ПК 137+30,94	ОАО «Ростелеком»
Кабель связи	ПК 179+28,87	ОАО «Ростелеком»
ВЛ 10 кВ Зпр.	ПК 4+30,18	ООО «КРЭК»
ВЛ 10 кВ Зпр.	ПК 10+31,48	ОАО «28 электр. сет»
ВЛ 10 кВ Зпр.	ПК 28+07,53	ОАО «28 электр. сет»
ВЛ 10 кВ Зпр.	ПК 44+00,39	ООО «КРЭК»
ВЛ 10 кВ Зпр.	ПК 67+11,15	ОАО «МРСК Сибирь»
ВЛ 10 кВ Зпр.	ПК 68+01,11	ОАО «МРСК Сибирь»
ВЛ 10 кВ Зпр.	ПК 91+01,59	ОАО «МРСК Сибирь»
ВЛ 10 кВ Зпр.	ПК 119+07,02	ООО «КРЭК»
ВЛ 10 кВ Зпр.	ПК 119+25,21	ООО «КРЭК»
ВЛ 15 кВ Зпр.	ПК 122+71,84	ОАО «МРСК Сибирь»
ВЛ 10 кВ Зпр.	ПК 126+93,11	ОАО «МРСК Сибирь»

100-4/62-ППП-ПМ-ОМ					Стадия		
Изм.	Кол. уч.	Лист	№ док.	Подп.	Дата	Лист	Листов
					05.15	5	7
Разработал	Аболоннов				05.15		
Проверил	Мищенко				05.15		
Нач. отдела	Мищенко				05.15		
ГИП	Юдин				05.15		

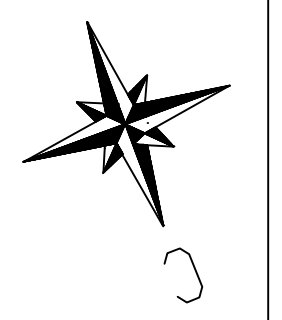

Ведомость пересечений коммуникаций с проектируемой автомобильной дорогой федерального значения общего пользования

Наименование коммуникаций	Место пересечения или обхождения с осью	Владельцы пересекаемых коммуникаций
1	2	3
Кабель связи	ПК 6+40,62	Министерство обороны
Водопровод	ПК 11+24,84	Министерство обороны
Кабель связи	ПК 44+27,73	ОАО «Связьтранснефть»
Нефтепровод	ПК 44+39,86	ОАО «Транснефтепродукт»
Нефтепровод	ПК 44+58,90	ОАО «Транснефтепродукт»
Кабель связи	ПК 52+19,57	ОАО «Сибирьтелеком»
Кабель связи	ПК 62+19,57	ОАО «Ростелеком»
Кабель связи	ПК 63+4,93	ОАО «Ростелеком»
Кабель связи	ПК 64+2,42	ООО «КРЭЖ»
Кабель связи	ПК 69+47,91	ОАО «Сибирьтелеком»
Кабель связи	ПК 114+19,51	ОАО «Ростелеком»
Нефтепровод	ПК 130+13,52	ОАО «Транснефтепродукт»
Нефтепровод	ПК 130+41,83	ОАО Транснефтепродукт
Кабель связи	ПК 130+55,10	ОАО «Связьтранснефть»
Кабель связи	ПК 137+30,95	ОАО «Ростелеком»
Кабель связи	ПК 179+28,87	ОАО «Ростелеком»
ВЛ 10 кВ зпр.	ПК 5+30,18	ООО «КРЭЖ»
ВЛ 10 кВ зпр.	ПК 10+31,48	ОАО «28 электр. сеть»
ВЛ 10 кВ з пр.	ПК 28+197,53	ОАО «28 электр. сеть»
ВЛ 10 кВ зпр.	ПК 44+190,39	ООО «КРЭЖ»
ВЛ 10 кВ з пр.	ПК 67+41,18	ОАО «МРСК Сибирь»
ВЛ 10 кВ зпр.	ПК 88+01,11	ОАО «МРСК Сибирь»
ВЛ 10 кВ зпр.	ПК 91+191,59	ОАО «МРСК Сибирь»
ВЛ 10 кВ зпр.	ПК 119+07,02	ООО «КРЭЖ»
ВЛ 10 кВ зпр.	ПК 119+25,21	ООО «КРЭЖ»
ВЛ 10 кВ зпр.	ПК 122+11,85	ОАО «МРСК Сибирь»
ВЛ 10 кВ зпр.	ПК 126+193,11	ОАО «МРСК Сибирь»

24-15-0502003-544
24-15-0502003-545
Муниципальное образование Иланский район
Карапсельский сельсовет

Муниципальное образование Иланский район
Карапсельский сельсовет

УСЛОВНЫЕ ОБОЗНАЧЕНИЯ

ТЕРРИТОРИАЛЬНОЕ УСТРОЙСТВО

- границы кадастровых кварталов
- границы муниципальных образований

ИСПОЛЬЗОВАНИЕ ТЕРРИТОРИИ

- земли промышленности, энергетики, транспорта, связи, радиовещания, телевидения, информатики, земли для обеспечения космической деятельности, земли обороны, безопасности и земли иного специального назначения
- земли сельскохозяйственного назначения
- земли лесного фонда
- земли населенных пунктов (территориальные зоны)
- зона естественного ландшафта
- жилая застройка

ЗОНЫ РАЗМЕЩЕНИЯ

- границы земельных участков, занесенных в ГКН, в том числе границы земельных участков, на которых расположены объекты, подлежащие изъятию для государственных нужд Российской Федерации
- границы зон размещения объектов размещения объектов дорожного сервиса, иных зданий и сооружений, необходимых для содержания автомобильной дороги общего пользования федерального значения
- границы зон размещения объектов размещения объектов дорожного сервиса, иных зданий и сооружений, необходимых для содержания автомобильной дороги общего пользования федерального значения

ЛИНИИ, ОБОЗНАЧАЮЩИЕ ДОРОГИ, УЛИЦЫ, ПРОЕЗДЫ ОБЪЕКТЫ ТРАНСПОРТНОЙ ИНФРАСТРУКТУРЫ С УКАЗАНИЕМ МЕСТ И ТИПОВ ПЕРЕСЕЧЕНИЙ И ПРИМЫКАНИИ АВТОМОБИЛЬНЫХ ДОРОГ И УЛИЦ К ПРОЕКТИРУЕМОЙ АВТОМОБИЛЬНОЙ ДОРОГЕ ФЕДЕРАЛЬНОГО ЗНАЧЕНИЯ

- автомобильные дороги федерального значения
- автомобильные дороги территориального значения
- зона размещения автомобильной дороги общего пользования федерального значения с расположением мест транспортных развозов и привозов, мест предположительного размещения объектов дорожного сервиса, иных зданий и сооружений, необходимых для содержания автомобильной дороги общего пользования федерального значения

ЗОНЫ С ОСОБЫМИ УСЛОВИЯМИ ИСПОЛЬЗОВАНИЯ ТЕРРИТОРИИ

- придорожные полосы автомобильных дорог
- охранная зона кабельных линий связи
- охранная зона ЛЭП
- охранная зона нефтепровода
- охранная зона водопровода
- охранная зона сетей канализации
- установленная граница охранной зоны объектов культурного наследия
- водоохранная зона
- придорожные полосы существующих автомобильных дорог

Схема расположения листов

100-4/62-ППП-ПМ-ОМ					
Проект планировки и проект межевания территории планировочного участка					
Строительство и реконструкция участка автомобильной дороги М-3 М-51, М-55 (район - от Челябинска через Иланск, Ока, Новосибирск, Кемерово, Красноярск, Иркутск, Тыва-Нур до Четы, Страныство автомобильной дороги М-3 "Байкал" от Челябинска через Кузнецк, Омск, Новосибирск, Кемерово, Красноярск, Иркутск до Четы на участке от ПК 0+000 - до ПК 100+000) (район - Иланск в Красноярском крае)					
Изм.	Кол. уч.	Лист	№ док.	Подп.	Дата
Разработал	Аболонков	05.15			05.15
Проверил	Мищенко	05.15			05.15
Нач. отдела	Мищенко	05.15			05.15
ГИП	Юдин	05.15			05.15

Материалы по обоснованию проекта


Схема границ зон с особыми условиями использования территории, границ расположения сервитутов

М 1:2000

Стадия	Лист	Листов
П	6	7

РОСИНСТАЛ ПРОЕКТ

Формат А3xБ

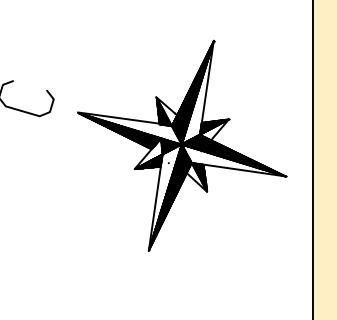

Ведомость пересечений коммуникаций с проектируемой автомобильной дорогой федерального значения общего пользования

Наименование коммуникаций	Место пересечения или обходная с осью	Владельцы пересекаемых коммуникаций
1	2	3
Кабель связи	ПК 6+40,62	Министерство обороны
Водопровод	ПК 31+24,84	Министерство обороны
Кабель связи	ПК 44+27,73	ОАО «Связьинформ»
Нефтепровод	ПК 44+39,86	ОАО «Трансгазпром»
Нефтепровод	ПК 44+58,90	ОАО «Трансгазпром»
Кабель связи	ПК 52+93,57	ОАО «Сибирьтелеком»
Кабель связи	ПК 62+95,97	ОАО «Ростелеком»
Кабель связи	ПК 63+4,93	ОАО «Ростелеком»
Кабель связи	ПК 64+2,42	ООО «СР-ЭС»
Кабель связи	ПК 69+47,91	ОАО «Сибирьтелеком»
Кабель связи	ПК 114+19,51	ОАО «Ростелеком»
Нефтепровод	ПК 130+13,52	ОАО «Трансгазпром»
Нефтепровод	ПК 130+41,83	ОАО «Трансгазпром»
Кабель связи	ПК 130+55,10	ОАО «Связьинформ»
Кабель связи	ПК 137+30,95	ОАО «Ростелеком»
Кабель связи	ПК 179+28,87	ОАО «Ростелеком»
ВЛ 10 кВ 3 пр.	ПК 4+30,18	ООО «СР-ЭС»
ВЛ 10 кВ 3 пр.	ПК 10+31,48	ОАО «28 электр. сеть»
ВЛ 10 кВ 3 пр.	ПК 28+97,53	ОАО «28 электр. сеть»
ВЛ 10 кВ 3 пр.	ПК 44+90,39	ООО «СР-ЭС»
ВЛ 10 кВ 4 пр.	ПК 67+74,15	ОАО «МРСК Сибирь»
ВЛ 10 кВ 3 пр.	ПК 68+01,11	ОАО «МРСК Сибирь»
ВЛ 10 кВ 3 пр.	ПК 91+91,59	ОАО «МРСК Сибирь»
ВЛ 10 кВ 3 пр.	ПК 119+07,02	ООО «СР-ЭС»
ВЛ 10 кВ 3 пр.	ПК 119+25,21	ООО «СР-ЭС»
ВЛ 10 кВ 3 пр.	ПК 122+71,85	ОАО «МРСК Сибирь»
ВЛ 10 кВ 3 пр.	ПК 126+93,11	ОАО «МРСК Сибирь»



УСЛОВНЫЕ ОБОЗНАЧЕНИЯ

ТЕРРИТОРИАЛЬНОЕ УСТРОЙСТВО

- границы кадастровых кварталов
- границы муниципальных образований

ИСПОЛЬЗОВАНИЕ ТЕРРИТОРИИ

- земли промышленности, энергетики, транспорта, связи, радиовещания, телевидения, информатики, земли для обеспечения космической деятельности, земли обороны, безопасности и земли иного специального назначения
- земли сельскохозяйственного назначения
- земли лесного фонда
- земли населенных пунктов (территориальные зоны)
- зона естественного ландшафта
- жилая застройка

ЗОНЫ РАЗМЕЩЕНИЯ

- границы земельных участков, занесенных в ГИИ, в том числе границы земельного участка, на котором расположена или планируется: автомобильная дорога

ЛИНИИ, ОБОЗНАЧАЮЩИЕ ДОРОГИ, УЛИЦЫ, ПРОЕЗДЫ С УКАЗАНИЕМ МЕСТ И ТИПОВ ПЕРЕСЕЧЕНИЙ И ПРИМЫКАНИИ АВТОМОБИЛЬНЫХ ДОРОГ И УЛИЦ К ПРОЕКТИРУЕМОЙ АВТОМОБИЛЬНОЙ ДОРОГЕ ФЕДЕРАЛЬНОГО ЗНАЧЕНИЯ

- автомобильные дороги федерального значения
- автомобильные дороги территориального значения
- зона размещения автомобильной дороги общего пользования федерального значения с расположением мест транспортных развозок и пересадки, мест предполагаемого размещения объектов дорожного сервиса, иных зданий и сооружений, необходимых для содержания автомобильной дороги общего пользования федерального значения

ЗОНЫ С ОСОБЫМИ УСЛОВИЯМИ ИСПОЛЬЗОВАНИЯ ТЕРРИТОРИИ

- придорожные полосы автомобильных дорог
- охранная зона кабельных линий связи
- охранная зона ЛЭП
- охранная зона нефтепровода
- охранная зона водопровода
- охранная зона сетей канализации
- границы зон охраны объектов культурного наследия
- водоохранная зона
- придорожные полосы существующих автомобильных дорог

100-4/62-ППП-ПМ-ОМ					
Проект планировки и проект межевания территории планинного объекта					
Строительство и реконструкция участка автомобильной дороги М-51, М-55 (район) - от Челябинска через Иланск, Ойун-Нуровский, Кемарово, Карасельский, Иркутск, Улан-Удэ до Четы, Строительство автомобильной дороги М-51 "Байкал" от Челябинска через Иркутск, Ойун-Нуровский, Кемарово, Красноярск, Улан-Удэ до Четы на участке км 1061+000 - км 1061+100 (объект) - Карасельский сельсовет					
Изм.	Кол. уч.	Лист	№ док.	Подп.	Дата
Разработал	Аболонков				05.15
Проверил	Мищенко				05.15
Нач. отдела	Мищенко				05.15
ГИП	Юдин				05.15

Материалы по обоснованию проекта

Схема границ зон с особыми условиями использования территории, границ расположения сервитутов

М 1:2000

Стадия	Лист	Листов
П	7	7

РОСИНСТАЛ ПРОЕКТ

Формат А3x5